


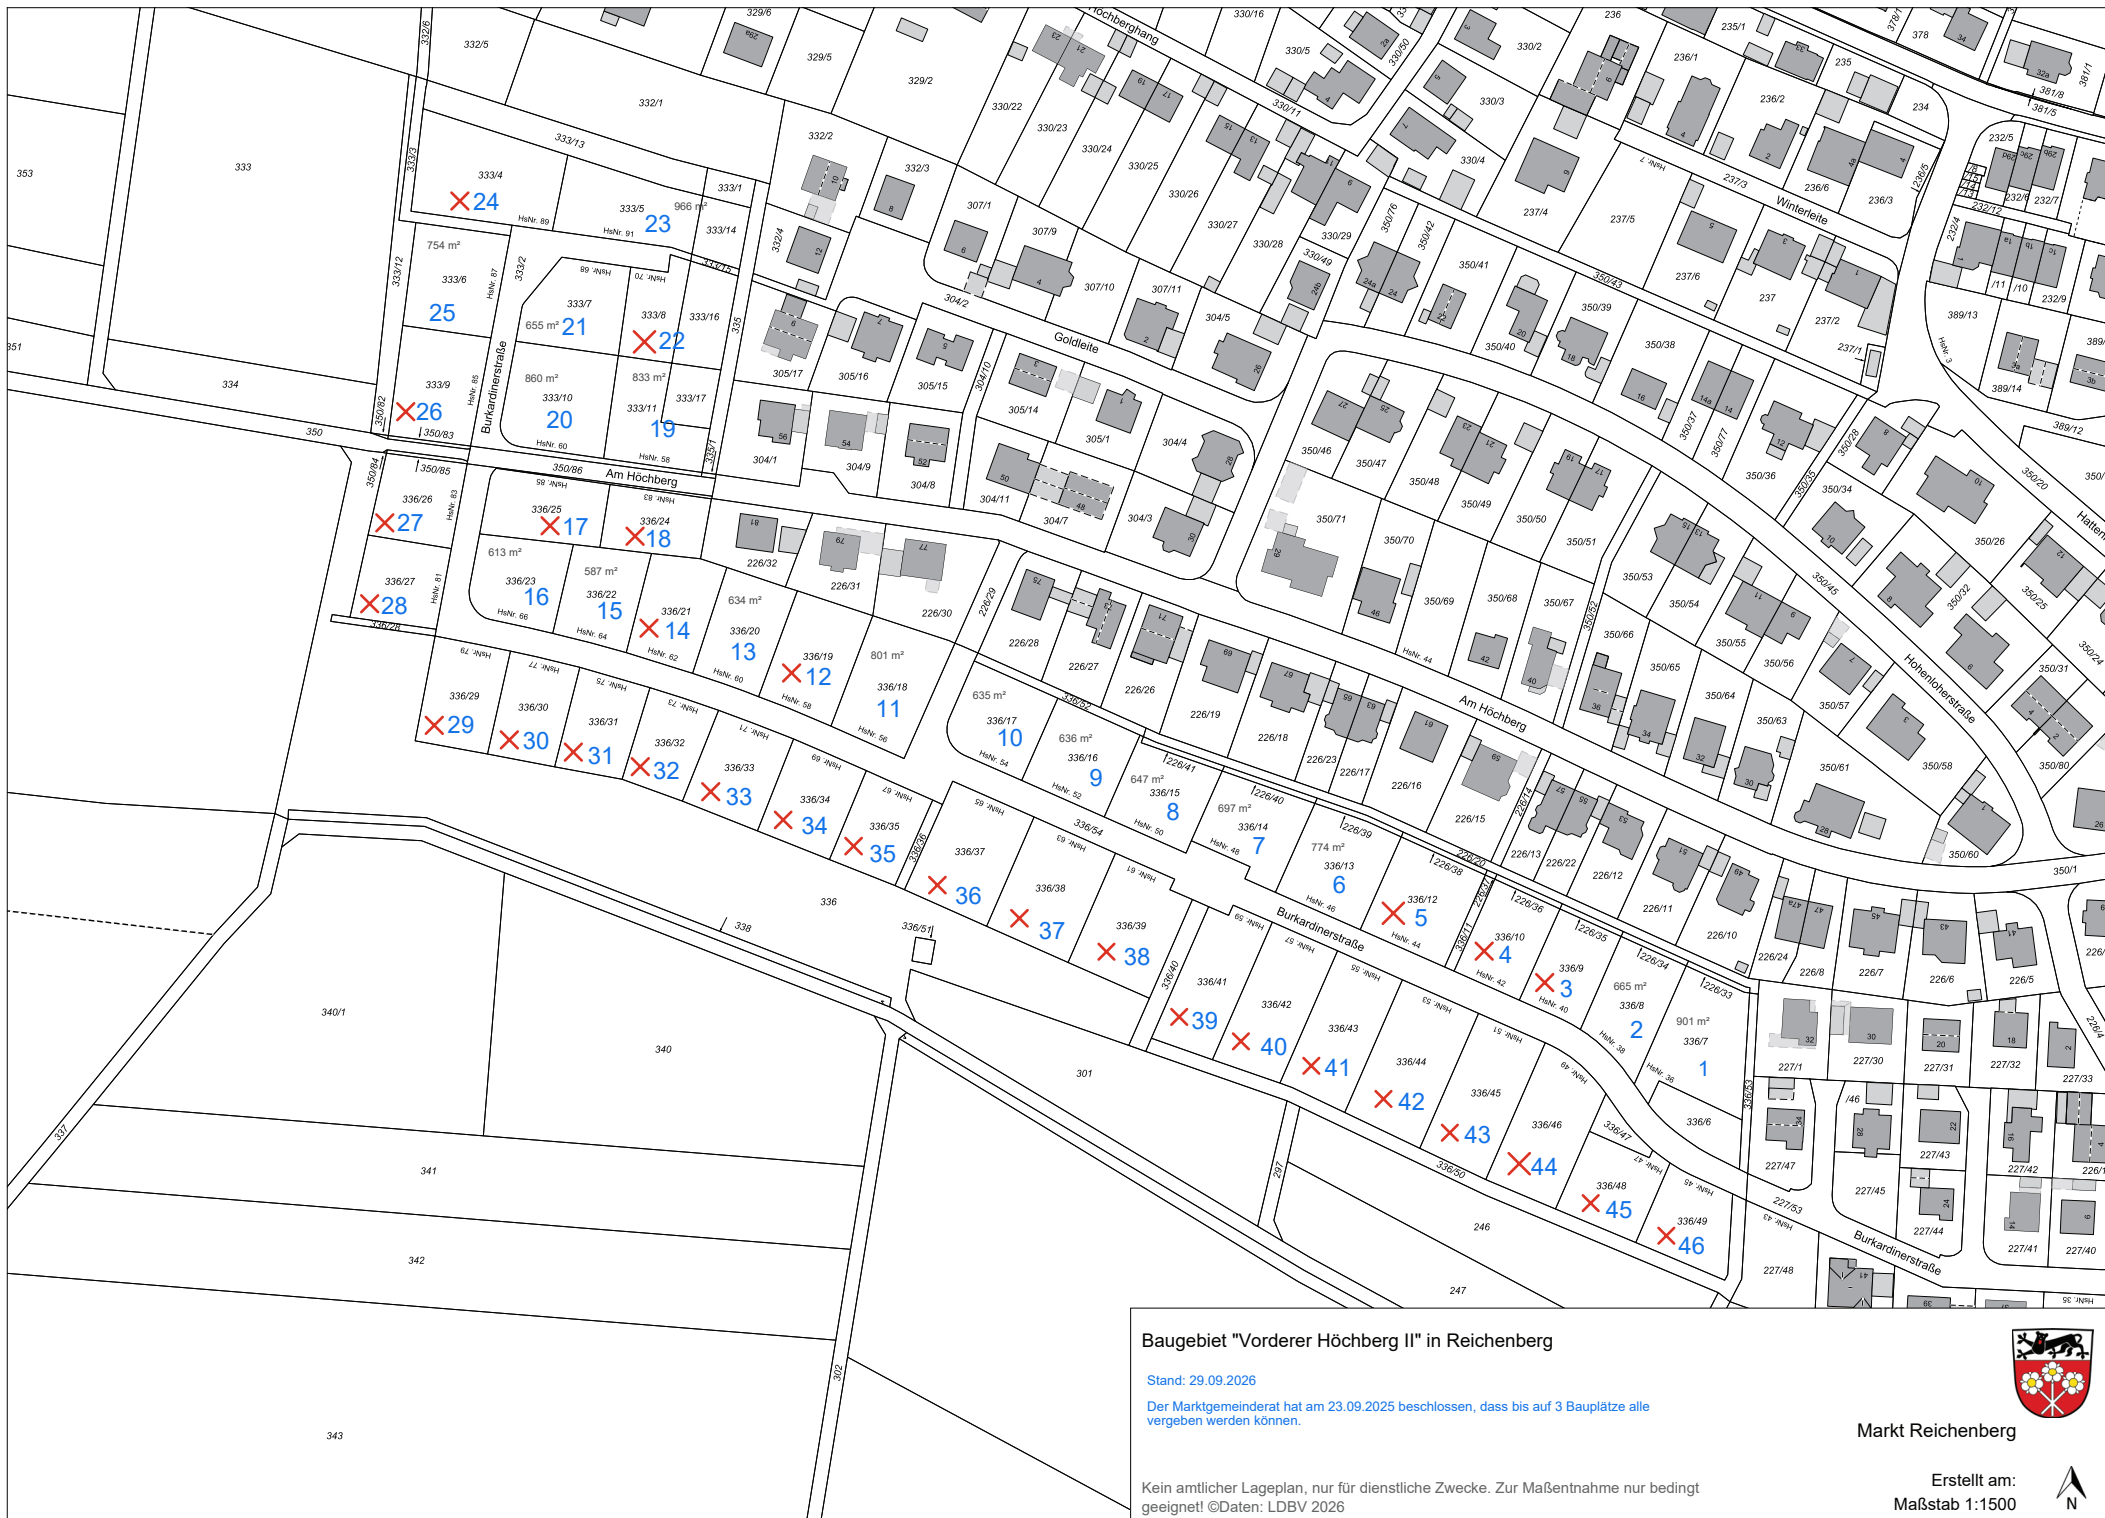

Baugebiet "Vorderer Höchberg II" in Reichenberg

Stand: 29.09.2026

Der Marktgemeinderat hat am 23.09.2025 beschlossen, dass bis auf 3 Bauplätze alle vergeben werden können.

Kein amtlicher Lageplan, nur für dienstliche Zwecke. Zur Maßentnahme nur bedingt geeignet! ©Daten: LDBV 2026



Markt Reichenberg

Erstellt am:
Maßstab 1:1500

