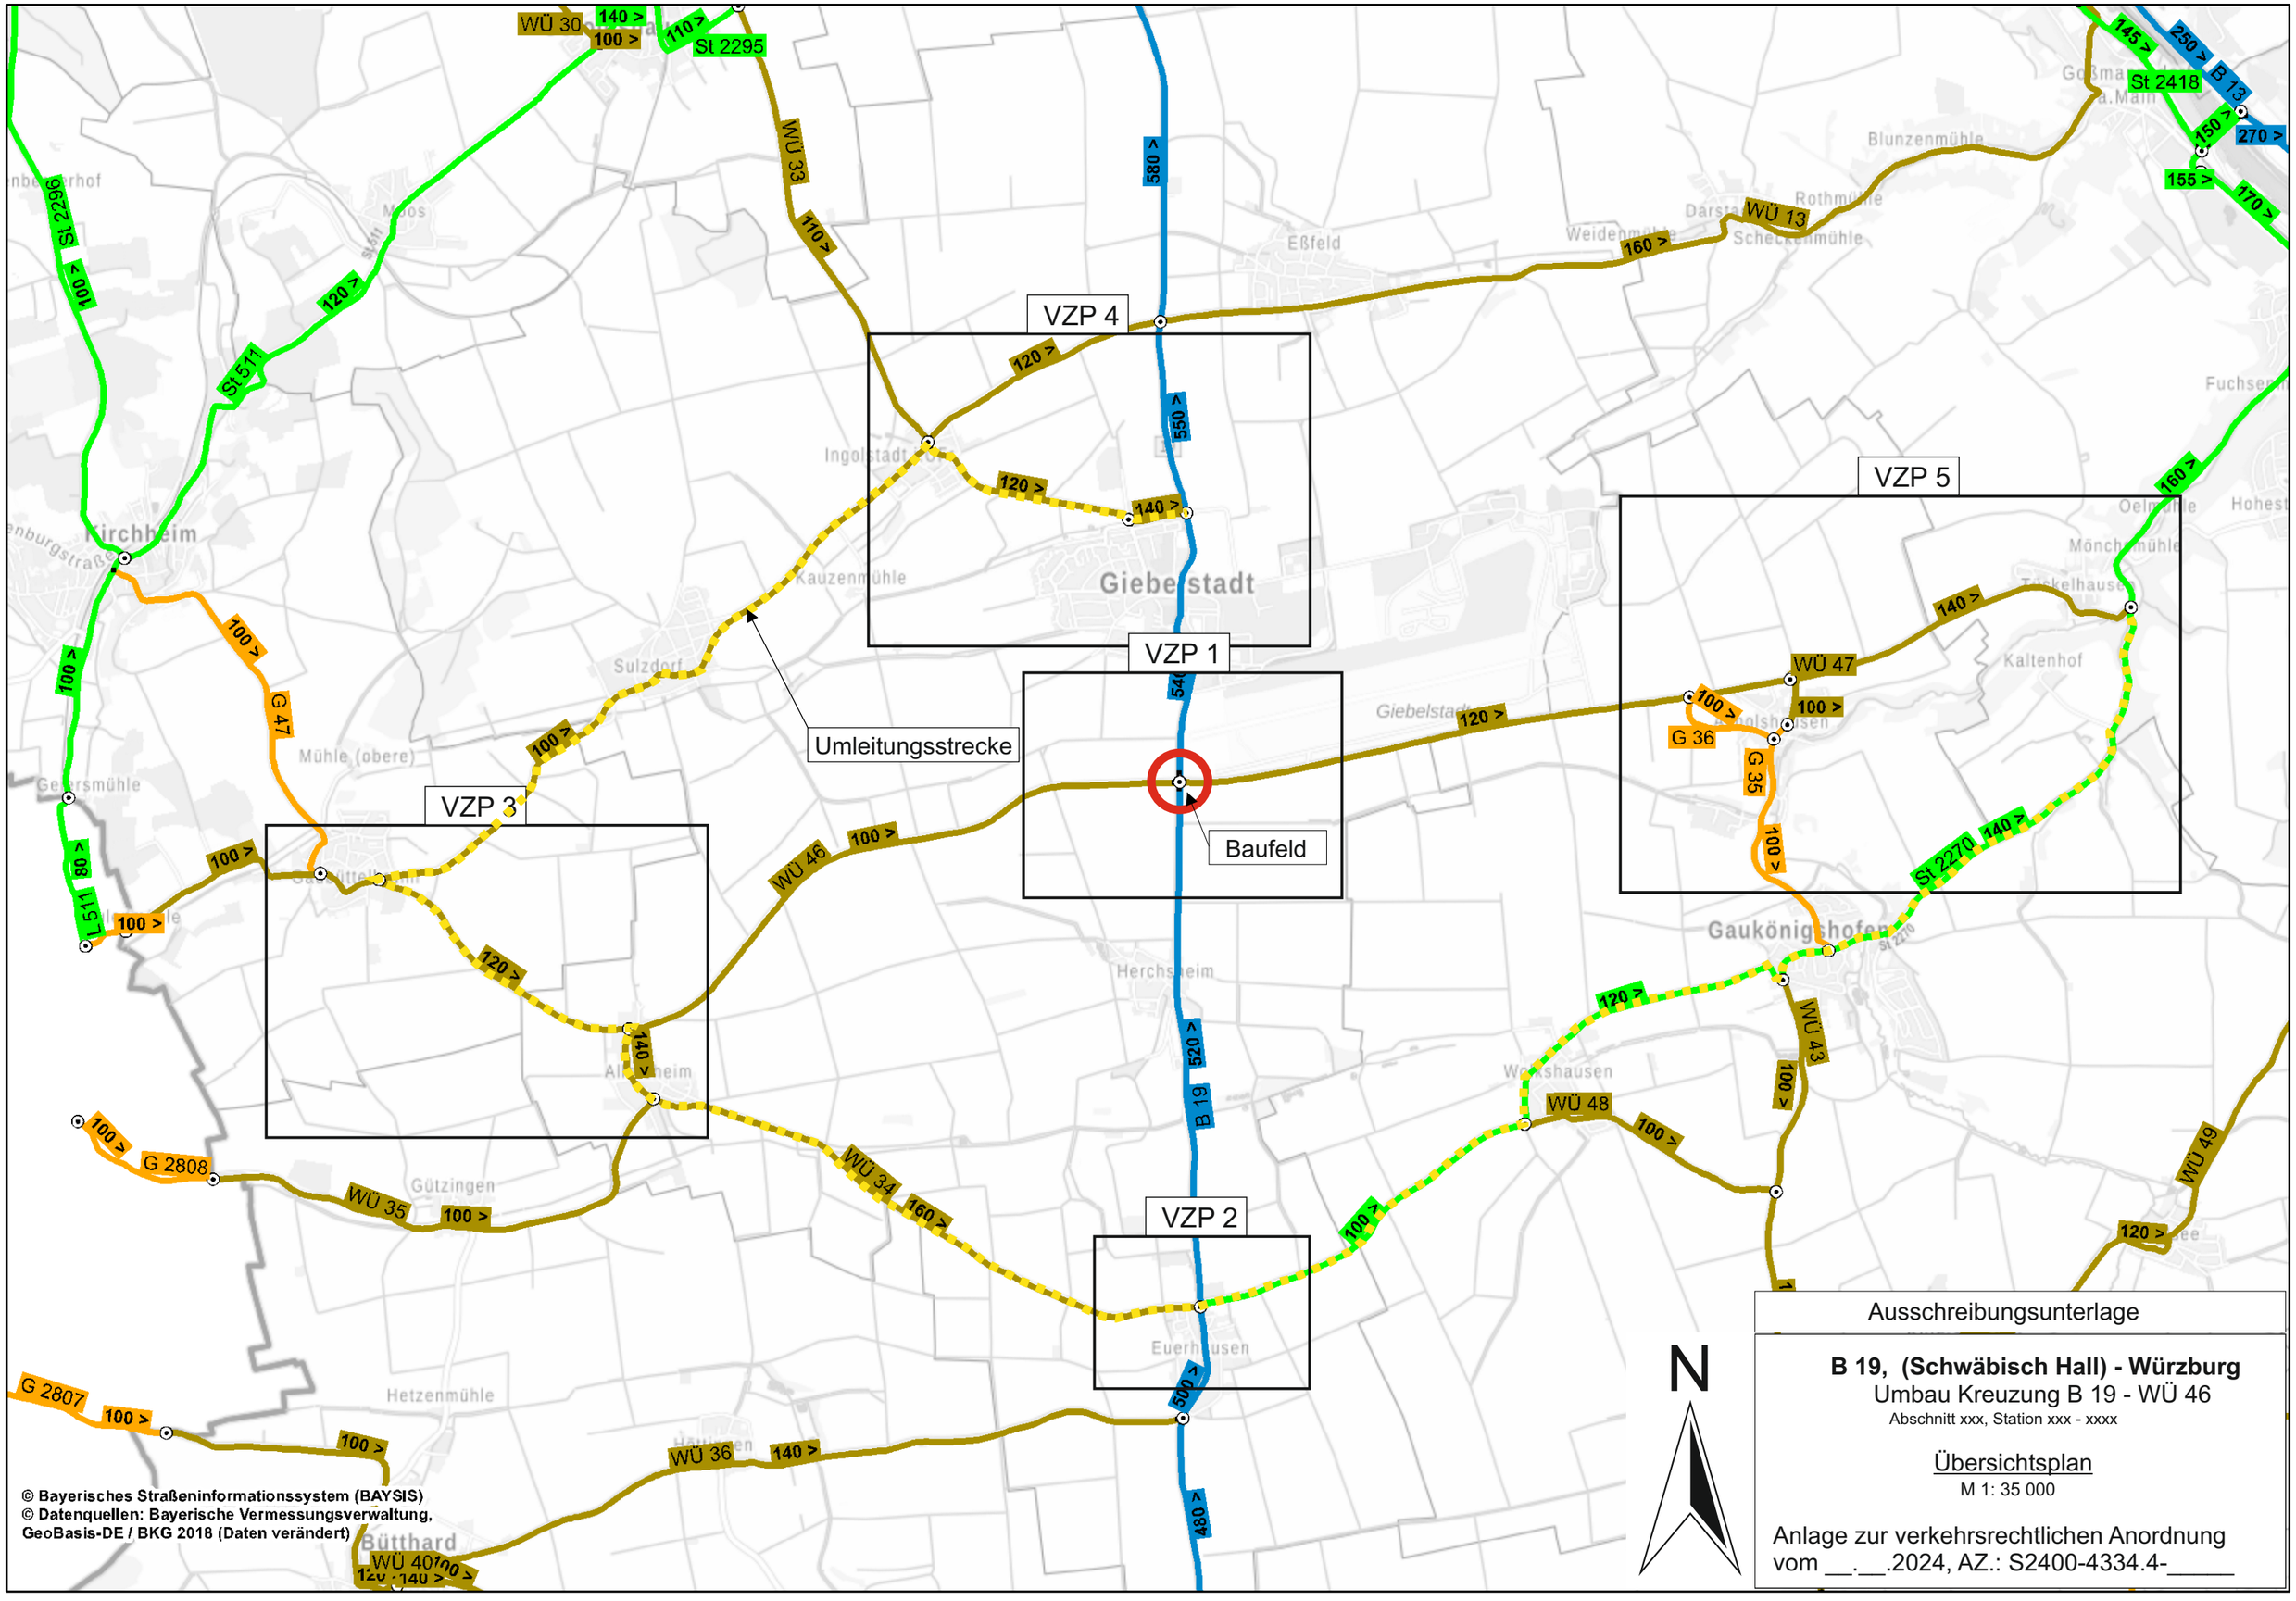

Ausschreibungsunterlage

B 19, (Schwäbisch Hall) - Würzburg

Umbau Kreuzung B 19 - WÜ 46

Abschnitt xxx, Station xxx - xxxx

Übersichtsplan

M 1: 35 000

Anlage zur verkehrsrechtlichen Anordnung
vom __.__.2024, AZ.: S2400-4334.4-_____